


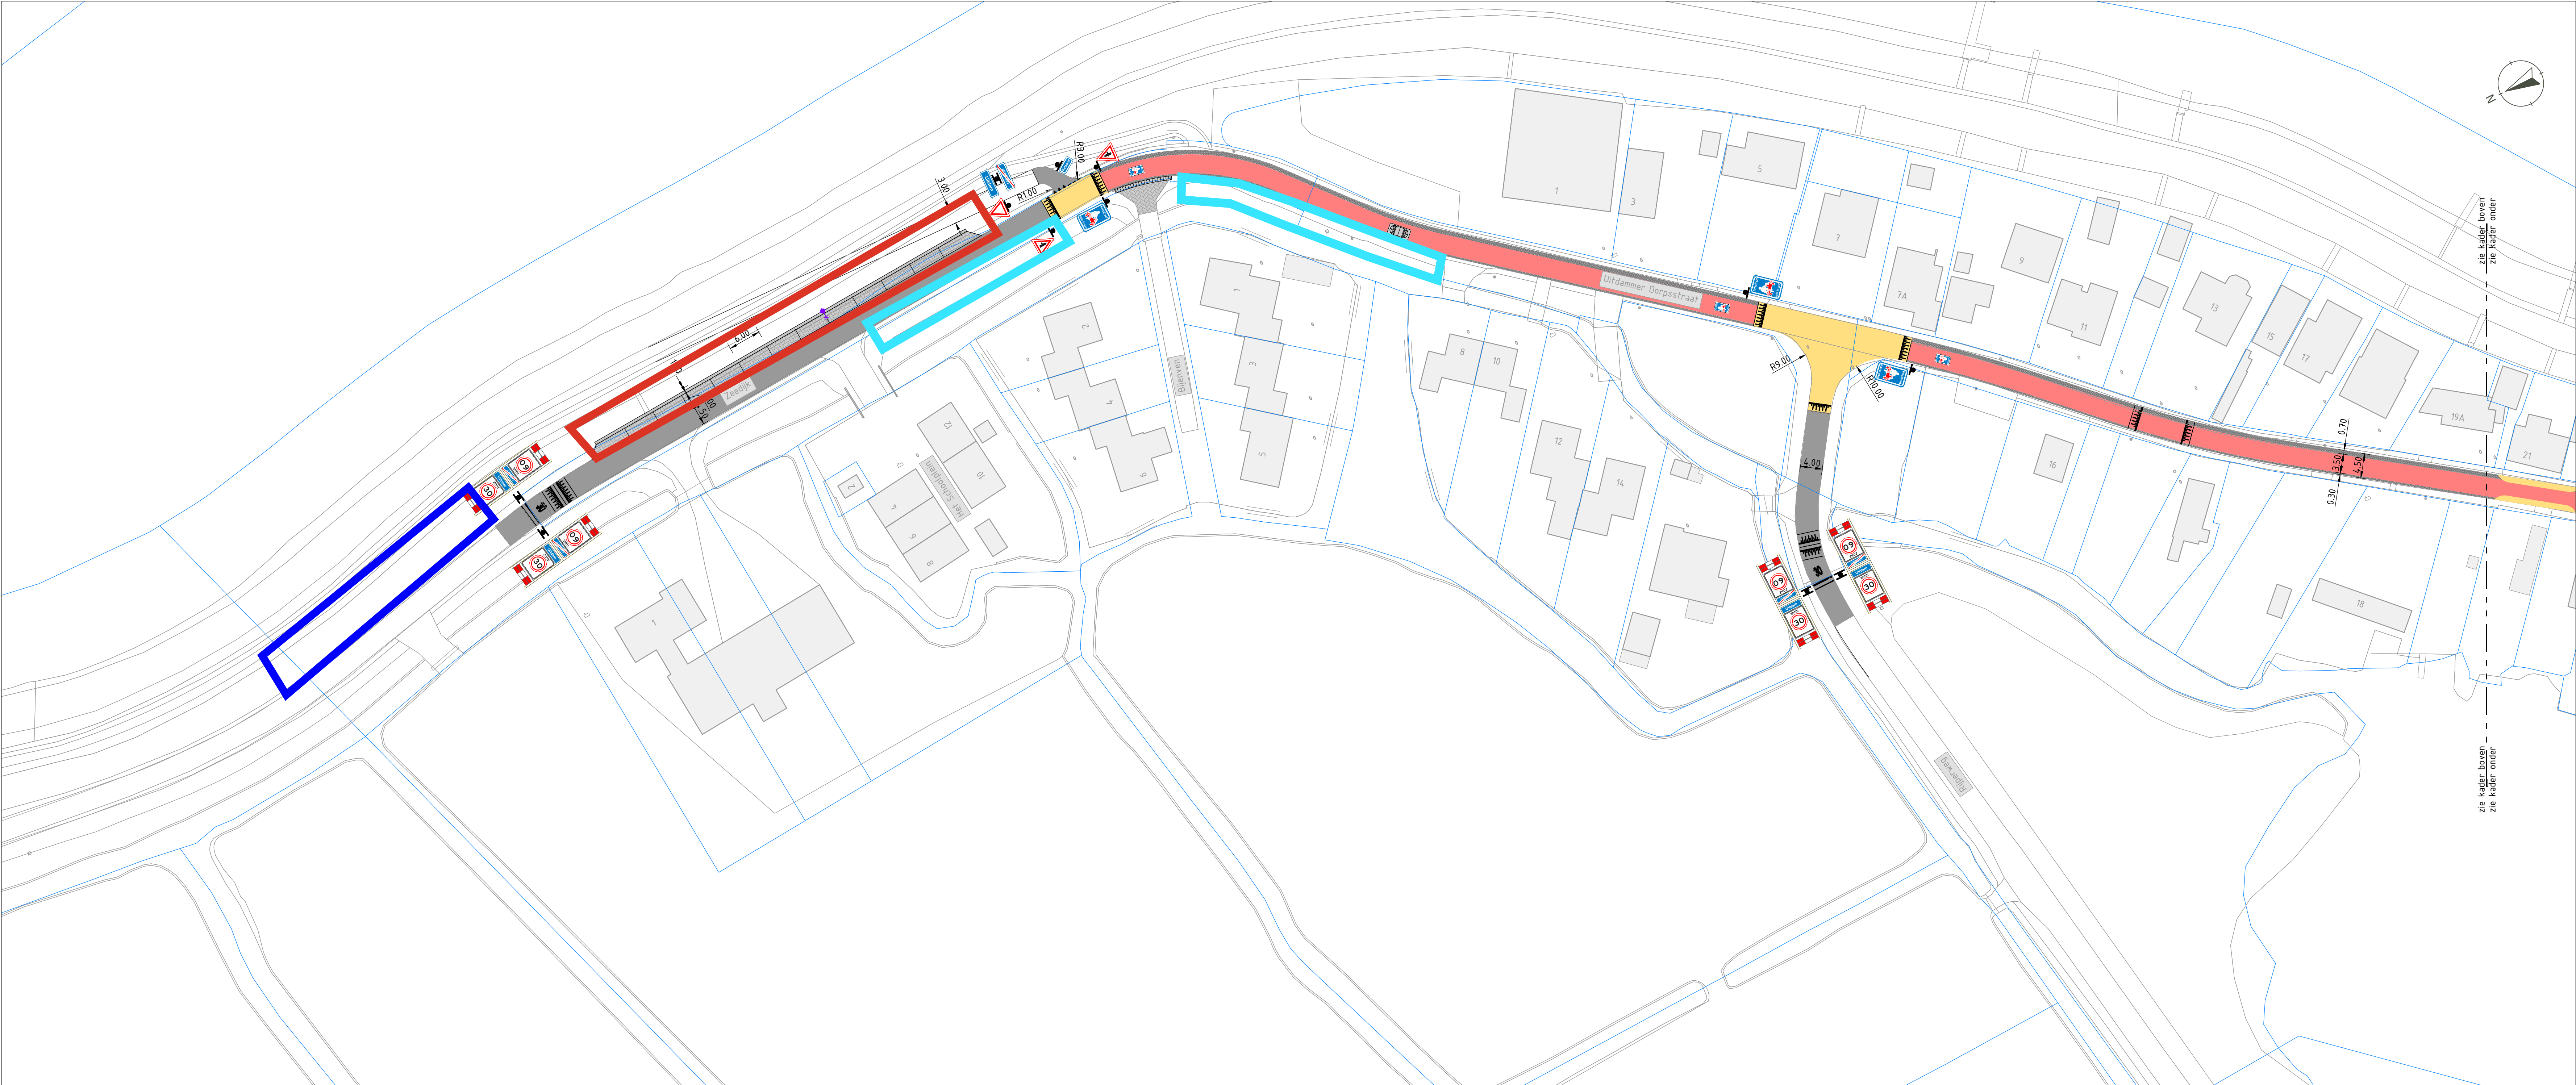


- Legenda inmeting

 - ingeneten lijn
 - bebouwing
 - kadastrale grens
- Legenda verkeers technisch ontwerp

 - asfalt (grijs)
 - asfalt (rood)
 - asfalt (geel)
 - klinkerverharding (kleur grijs)
 - befonstraatsstenen (grijs)
 - markering
 - locatie verkeersbord
 - wegdeksticker
 - prefab busdrempel
 - inritblokken

- Bestaande pp
- Uitbreiding 13 pp
- extra pp buiten bebouwde kom (HMK)
- optie verdere uitbreiding met 13 pp

Principeprofiel
SCHAAL 1 : 300

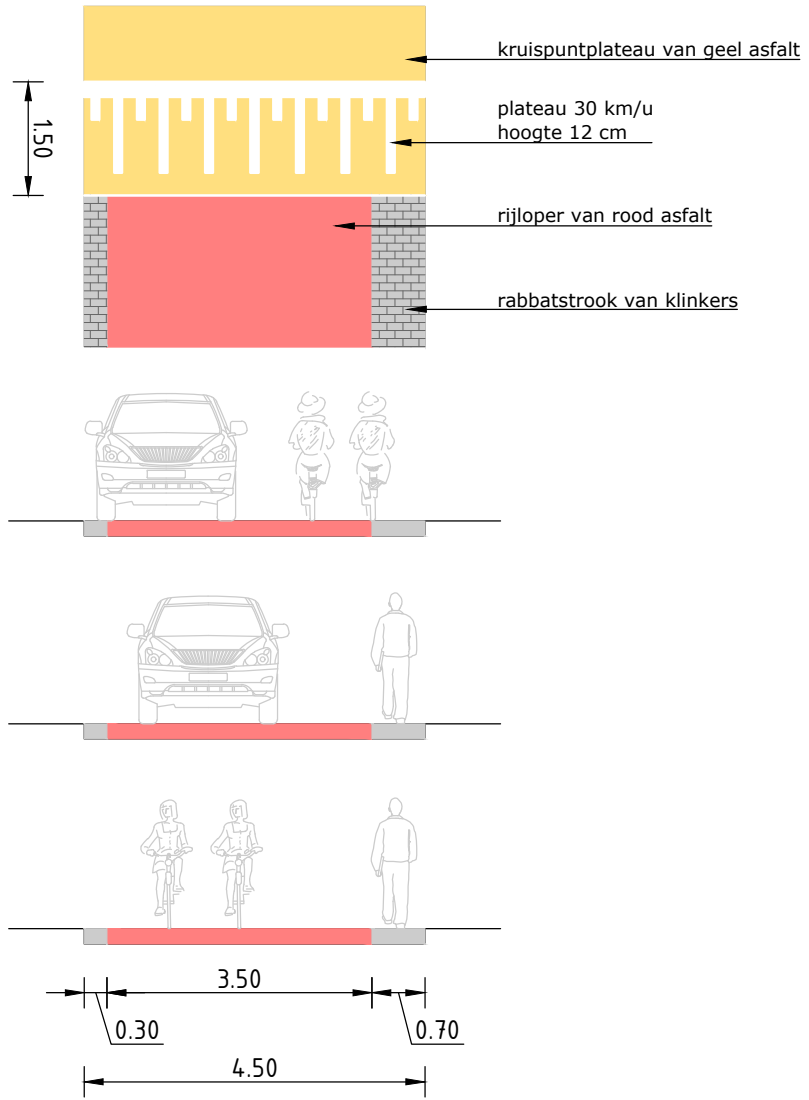

Maatvoering:

- Maten in meters, tenzij anders vermeld.
- Materiaalmaten in mm, tenzij anders vermeld.
- Peilmaten in meters t.o.v. NAP, tenzij anders vermeld.
- Diameters in mm, tenzij anders vermeld.
- Coördinaten op RD-stelsel.
- Het gehanteerde gradenstelsel is het 360-gradenstelsel.

Referentiebestanden:

- BGT: XR-BGT-19-04-2024.dwg
- Kadastrale grenzen: XR-KAD-19-04-2024.dwg

Wijzigingen	
03	Diverse markeringen en dubbele komborden toegevoegd
04	Diverse aanpassingen o.b.v. opmerkingen gemeente Waterland d.d. 16-07-24
05	Diverse aanpassingen o.b.v. opmerkingen gemeente Waterland d.d. 27-08-24
06	Visuele versmalling en locatie landbouwdrempel gecorrigeerd
07	Extra visuele versmalling en langsparkeren toegevoegd

Auto te gast straat Uitdam

Overschrijding ontwerp
Auto te gast straat Uitdam

Gemeente Waterland

Tekenaar	Formaat	Version
102	S. Reimert	A0
Aantal bladen	Gecorrigeerd	Schaal
1	R. Rouwenhorst	1:500
Bladnummer	Vrijgegeven	Status
1	R. Rouwenhorst	Concept

Datum 23 januari 2025
Projectnummer WTL 24 306



© Ontwerp en Verkeer b.v. | www.ontwerpenverkeer.nl