



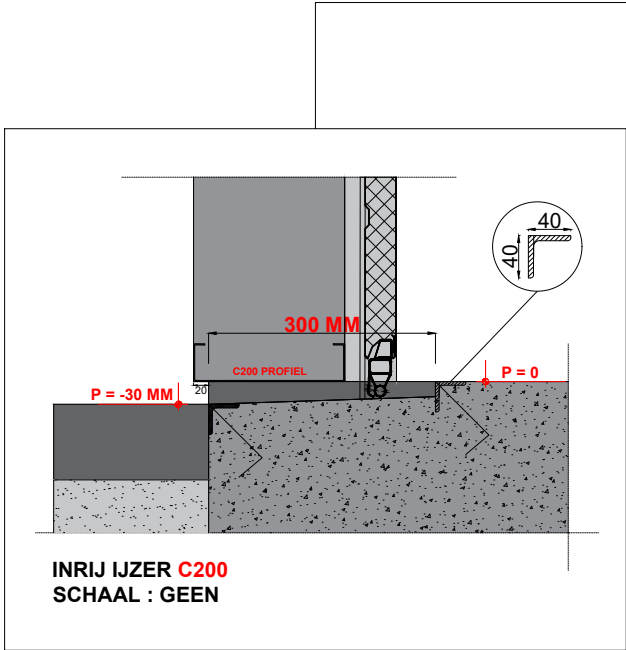

DETAIL WATERKERING

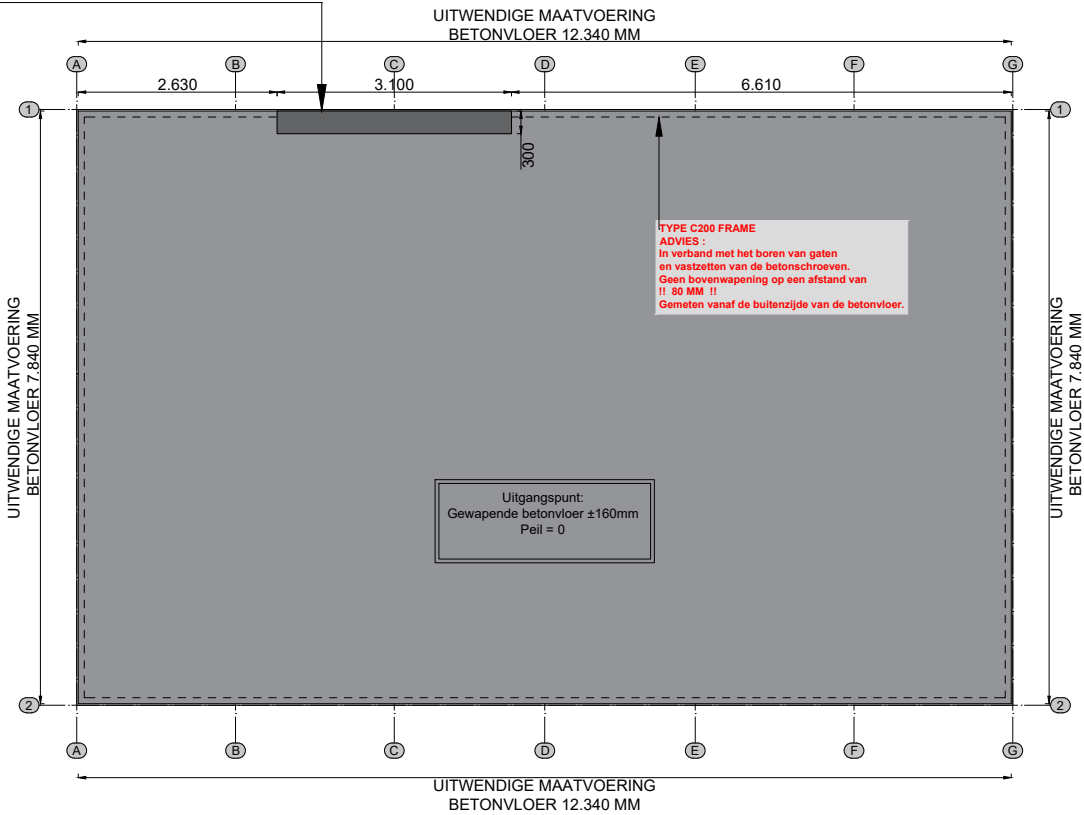

BETONTEKENING

OMSCHRIJVING:	FUNDERINGSTEKENING		DATUM: 15-07-2020
AFMETING	7840 mm x 12340 mm		SCHAAL: 1:100
BETONVLOER:	C200		FORMAAT: A4
			GETEKEND: LV
OPDRACHTGEVER:			FASE: VO
			WERK: B-20049
STAALCONSTRUCTIE:	Materiaal : S320 Product norm : NEN-EN 10346	Conservering : verzinkt 275 gram/m² Uitvoeringsklasse : EXC2	BLAD: TEK-02