




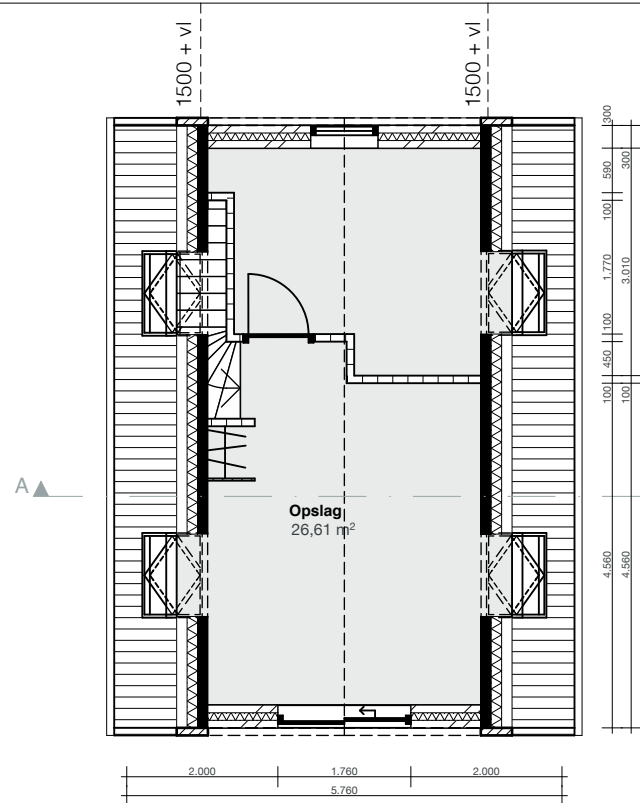


1ste verdieping
GO: 26,61 m2

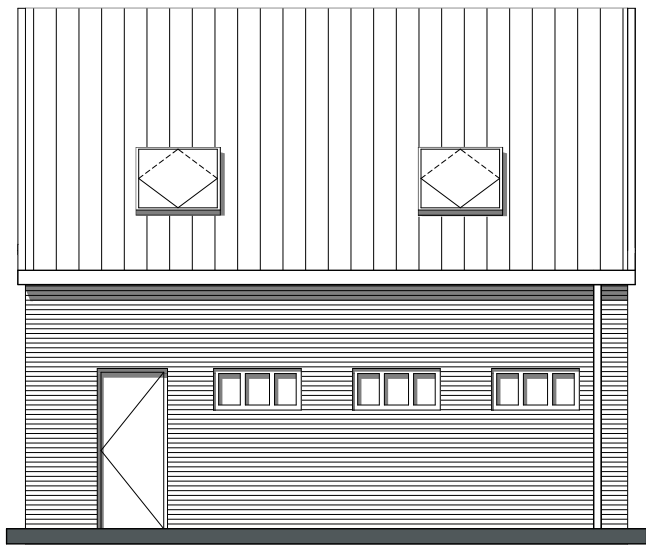


Zijgevel

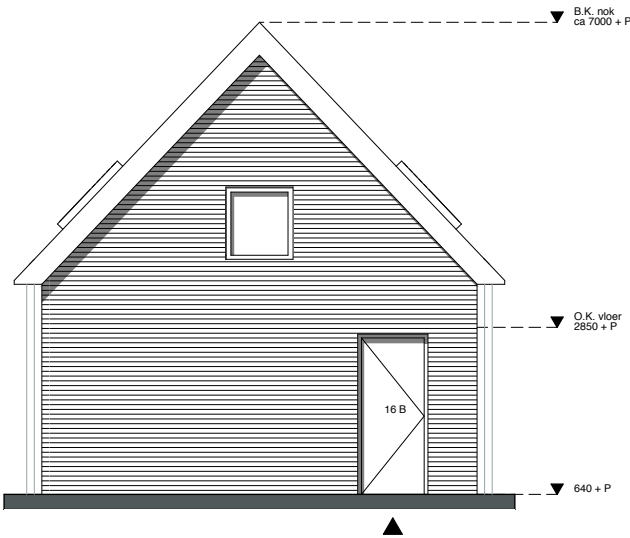


Voorgevel

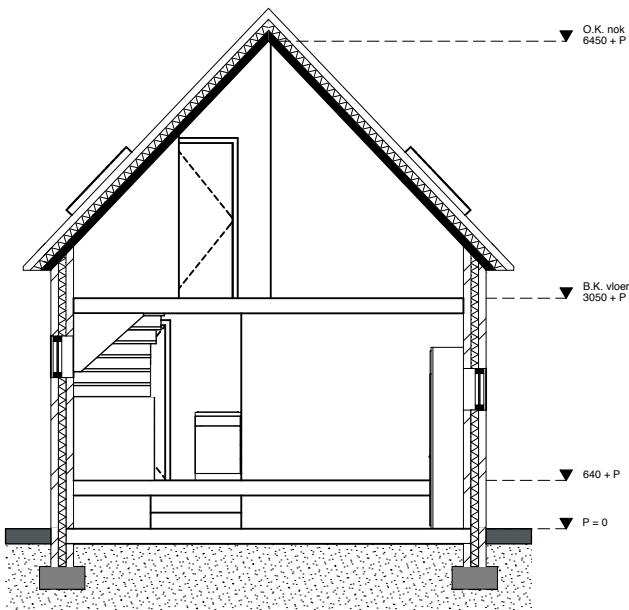


Doorsnede A - A

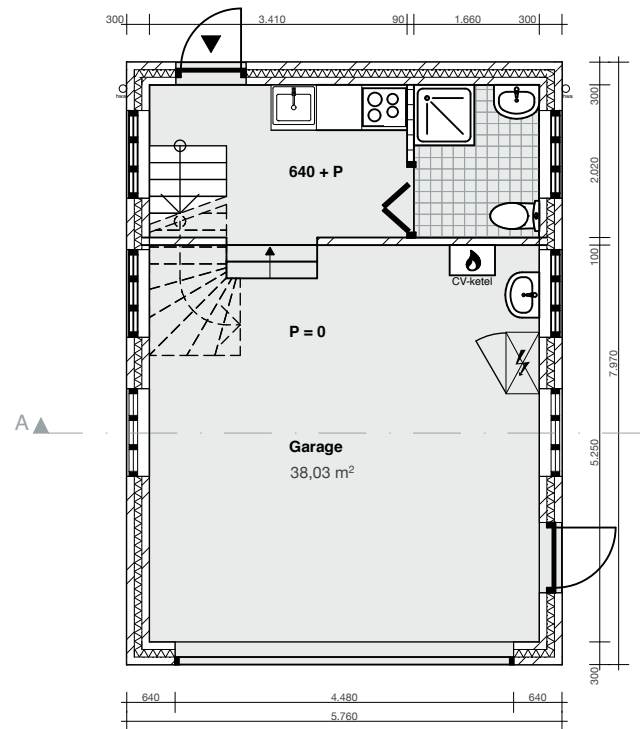


Begane grond
GO: 38,03 m2

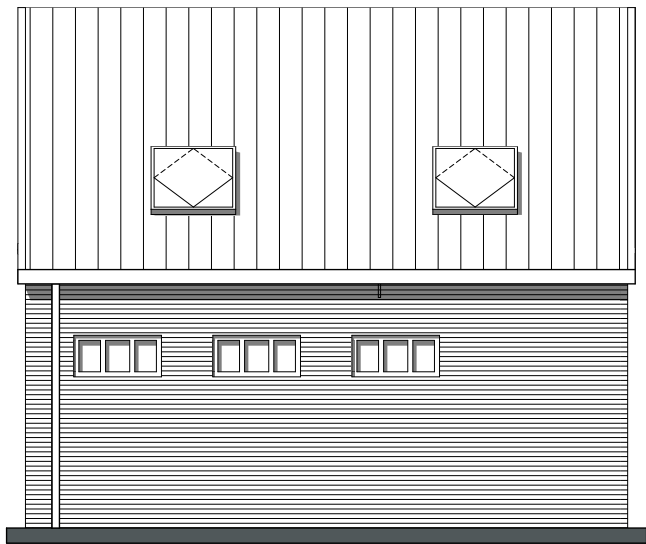

Zijgevel

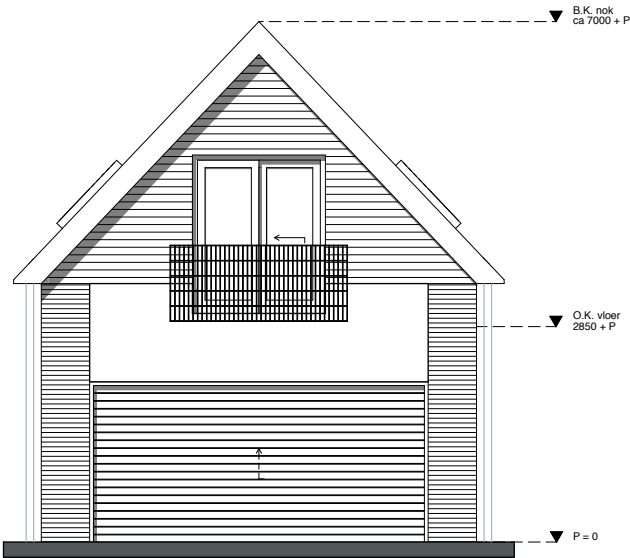

Achtergevel

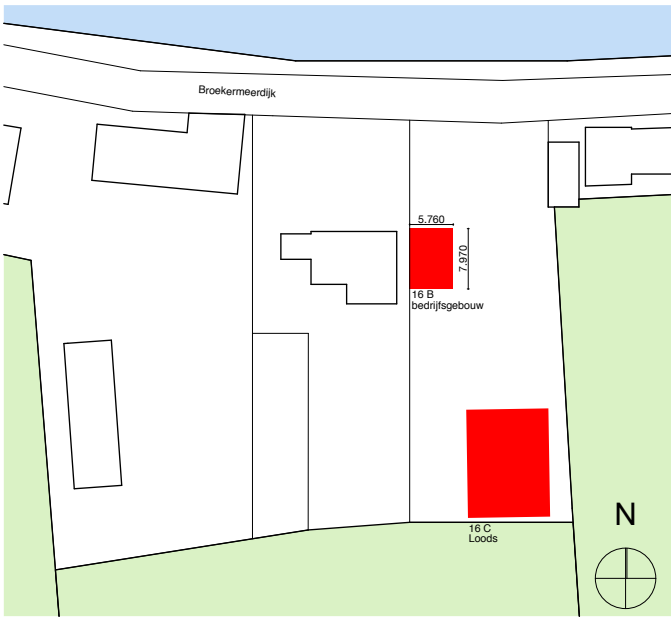

Situatie 1:1000

Gebruiksfunctie nr. 16B:
Bedrijfsgebouw

DAMAST ARCHITECTS

Sem Presserhof 108 | 1087JG Amsterdam
+31(0)207370775 | office@damastarchitects.nl

Project: **Broekerveerdijk 16B**
Adres: Broekerveerdijk 16B+C
Opdrachtgever: Dhr. G.J. Omta
Tekeningnummer: **100** | Naam: Overzichtsblad bestaand
Fase: **Bestaand** | Schaal: **1:100, 1:1000** | Formaat: **A3** | Datum: 26-11-21