


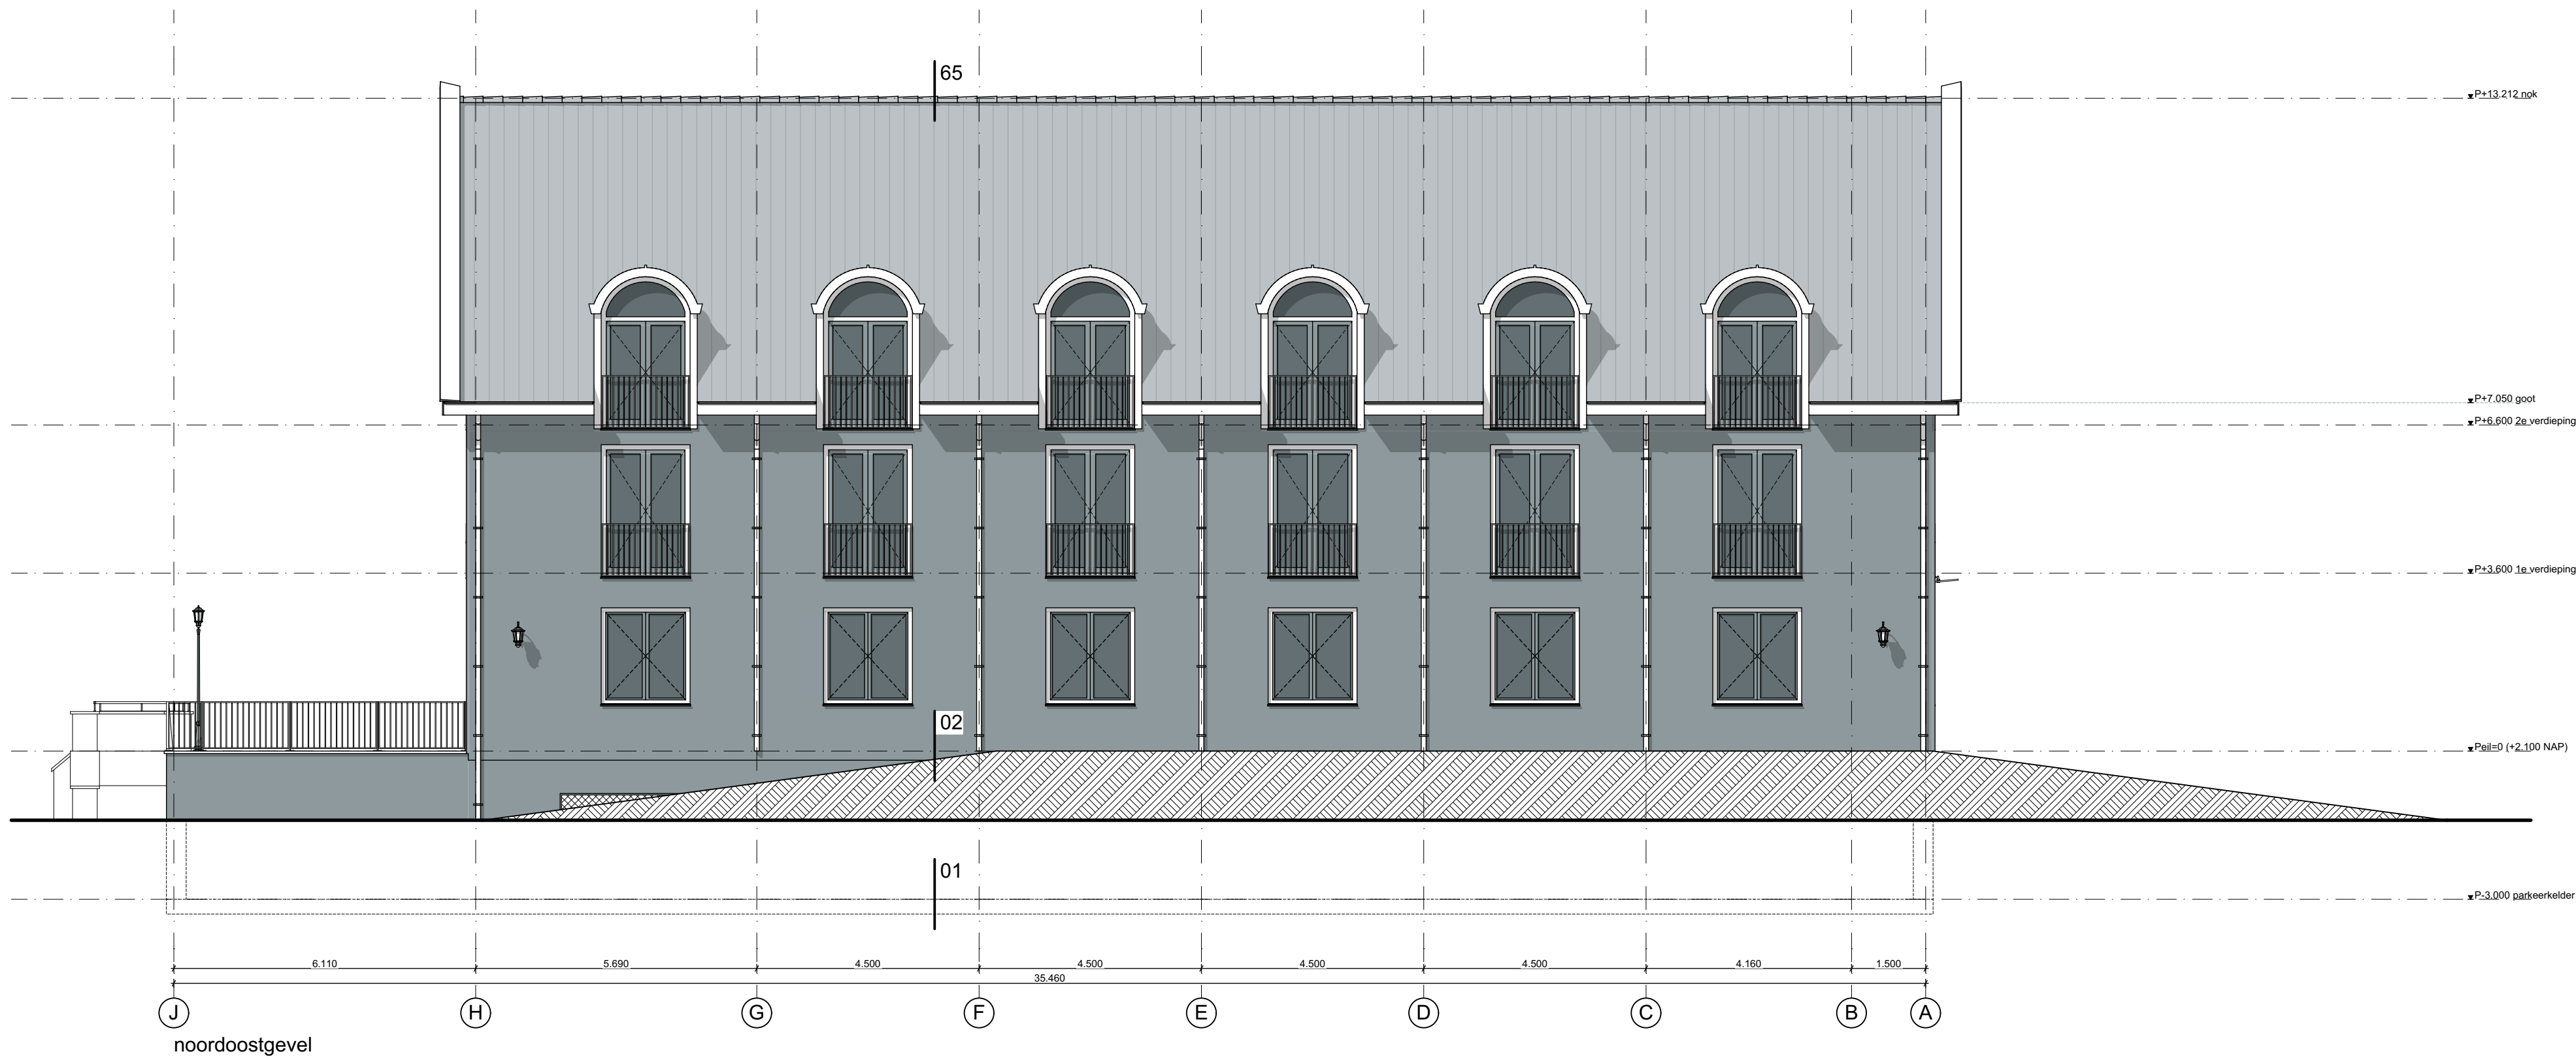

definitief ontwerp

werk	:	Mirror Waterhotel BV Waterlandse Zeedijk 1 1141 LC Monnickendam
onderwerp	:	noordwest- en noordoostgevel
schaal:	:	1:100
dd:	:	14 december 2023
formaat:	:	A1
medewerker	:	EE
leloup architecten warder 132 1473 ph warder tel. 0299 401380 fax 401196 info@leloup.nl		

