



02

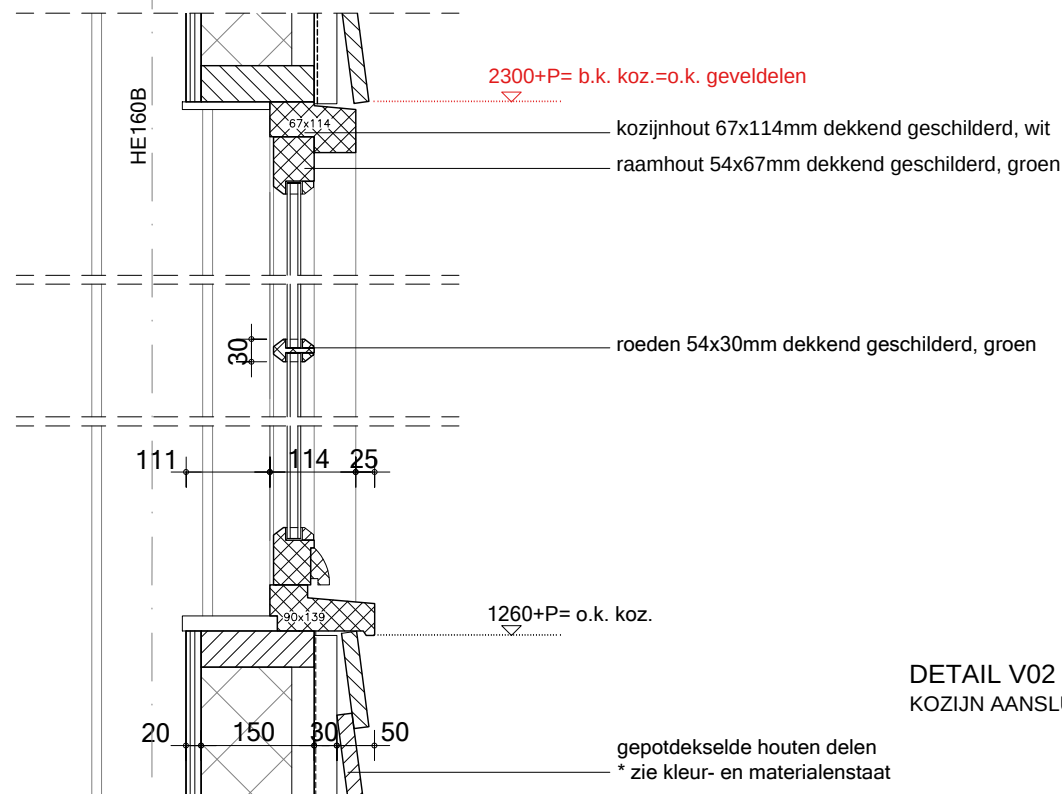


DETAIL V02
KOZIJN AANSLUITING

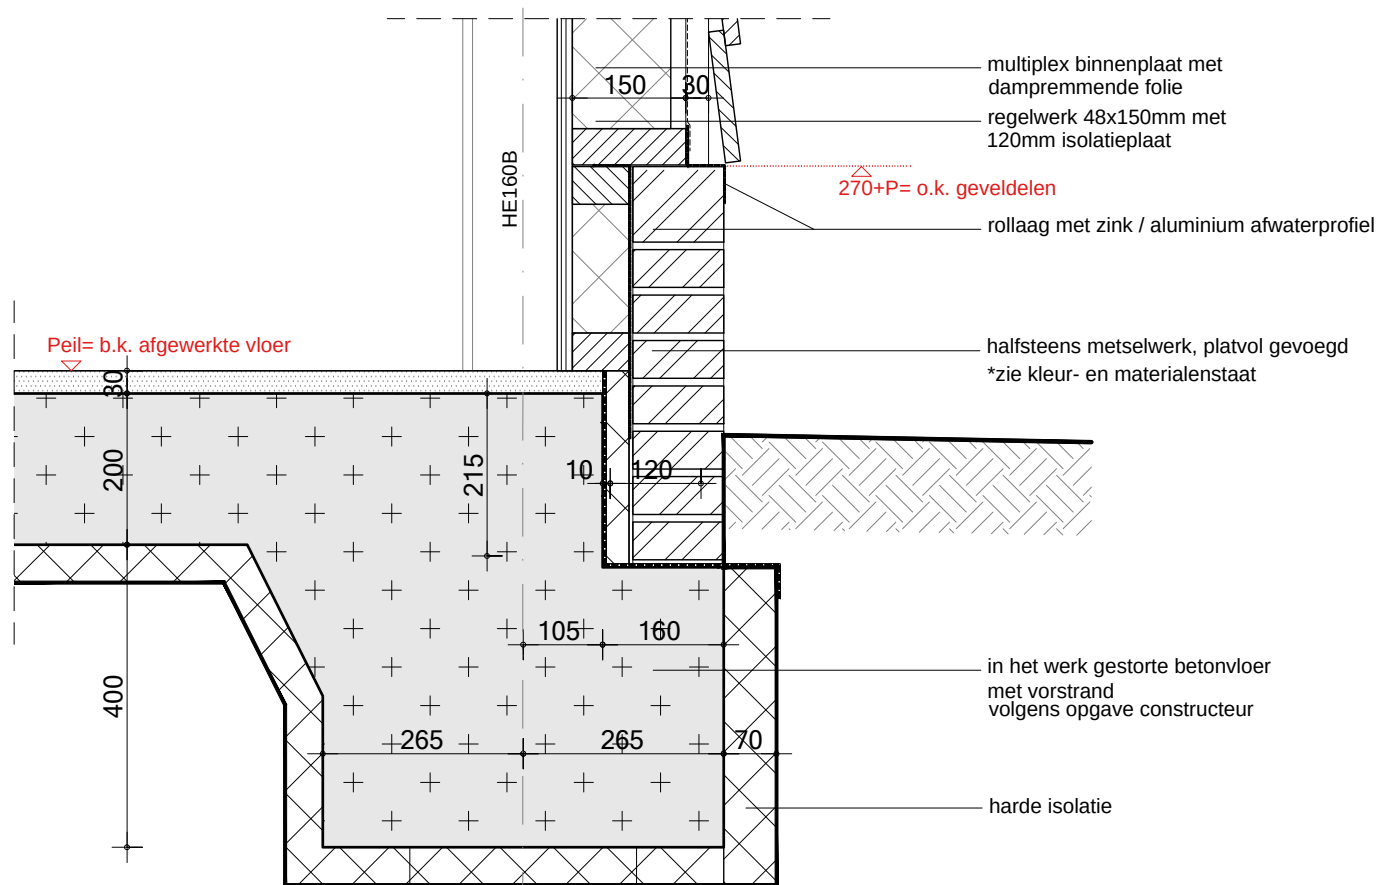


DETAIL V01
FUNDERING AANSLUITING

02

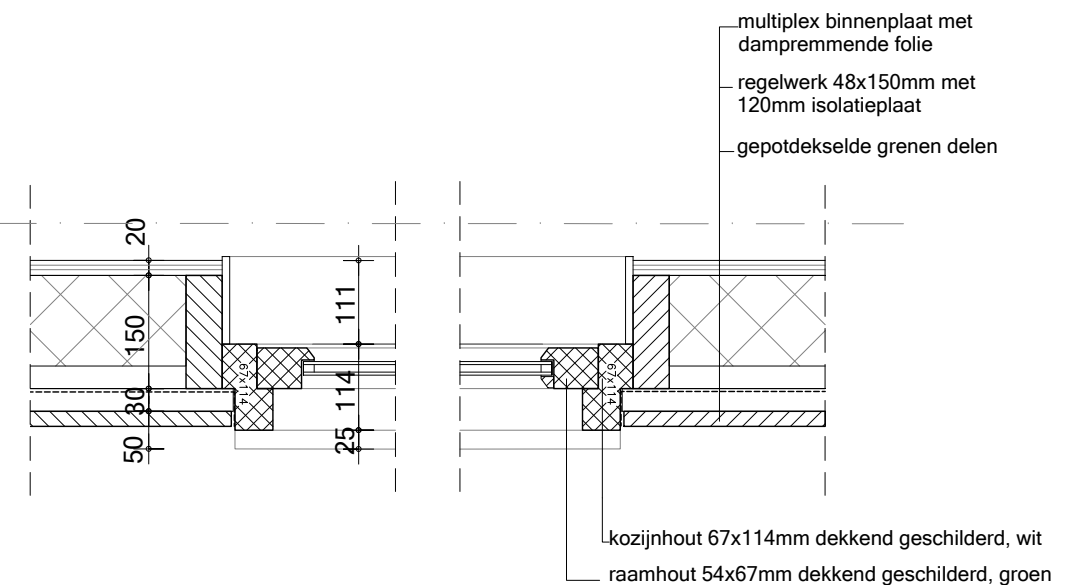


DETAIL H01
KOZIJN AANSLUITING

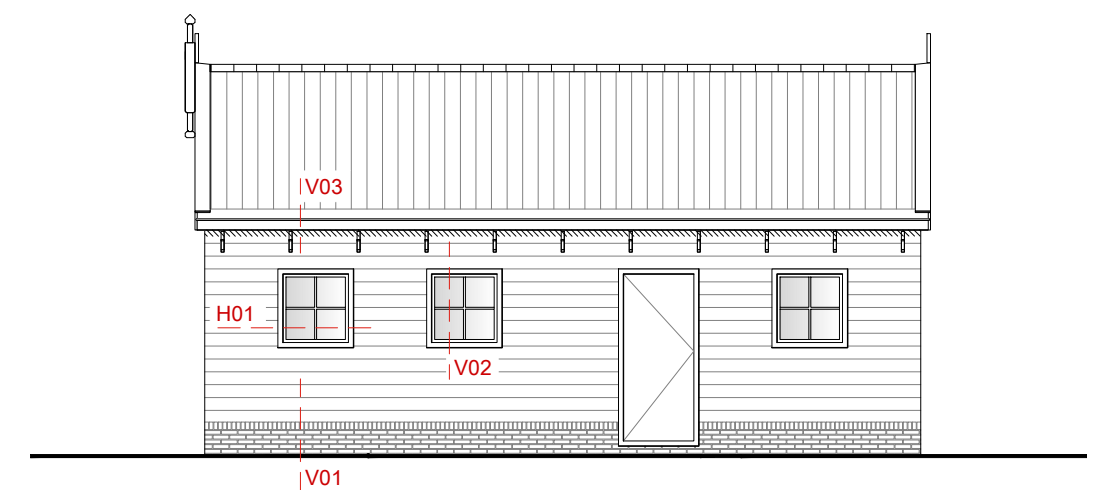


DOORSNEDE
A-A

Afmetingen dienen in het werk te worden gecontroleerd.
Dit document bevat auteursrechtelijk beschermd materiaal. Elk ongeoorloofd gebruik, openbaarmaking, verspreiding of reproductie van de informatie in dit document kan leiden tot aansprakelijkheid op grond van de toepasselijke wetgeving.

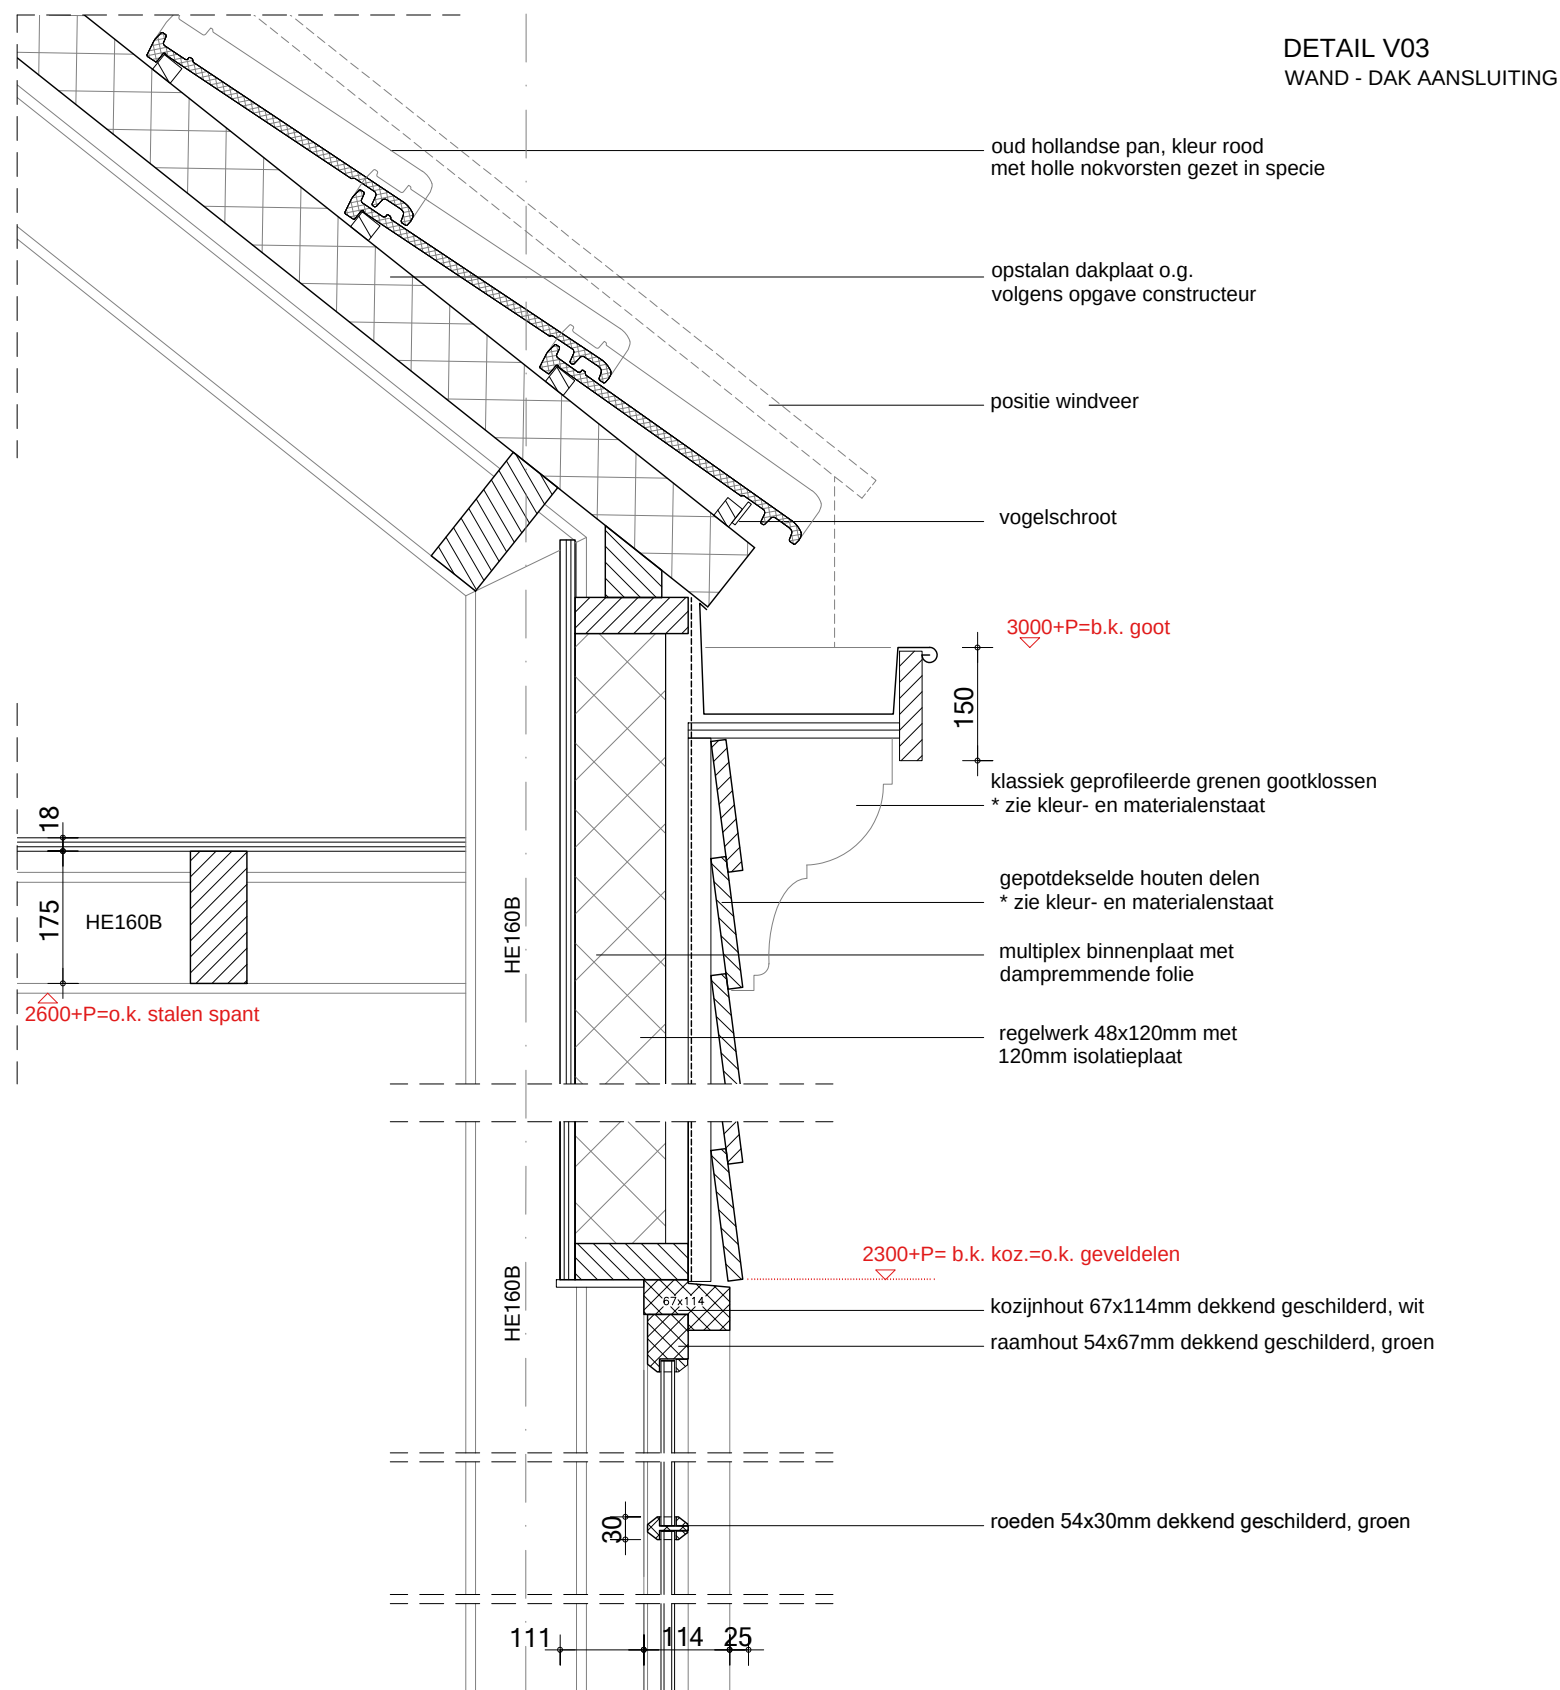

DETAIL V02
FUNDERING AANSLUITING

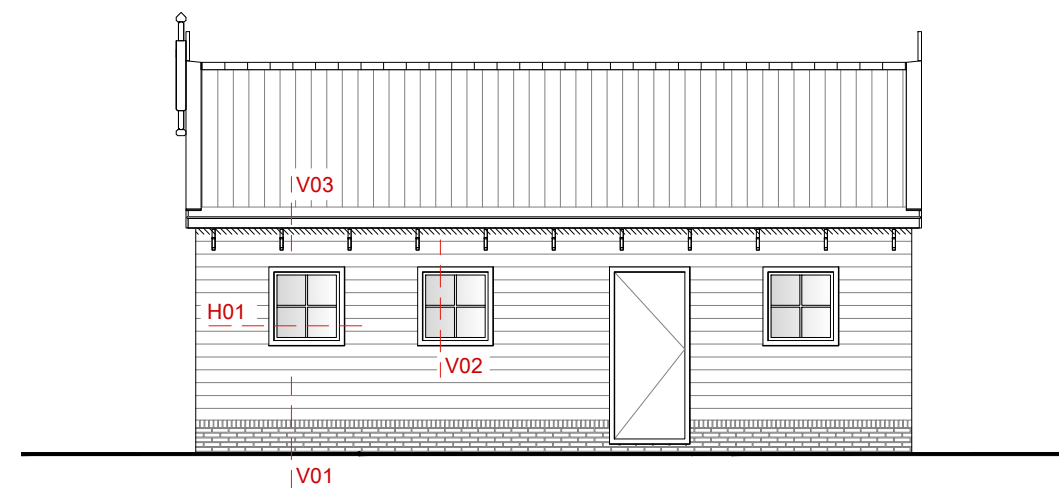

DOORSNEDE
A-A

Afmetingen dienen in het werk te worden gecontroleerd.

Dit document bevat auteursrechtelijk beschermd materiaal. Elk ongeoorloofd gebruik, openbaarmaking, verspreiding of reproductie van de informatie in dit document kan leiden tot aansprakelijkheid op grond van de toepasselijke wetgeving.