




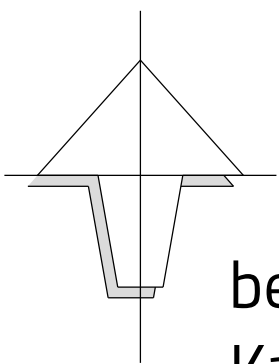

# Hoogedijk 1 te Katwoude

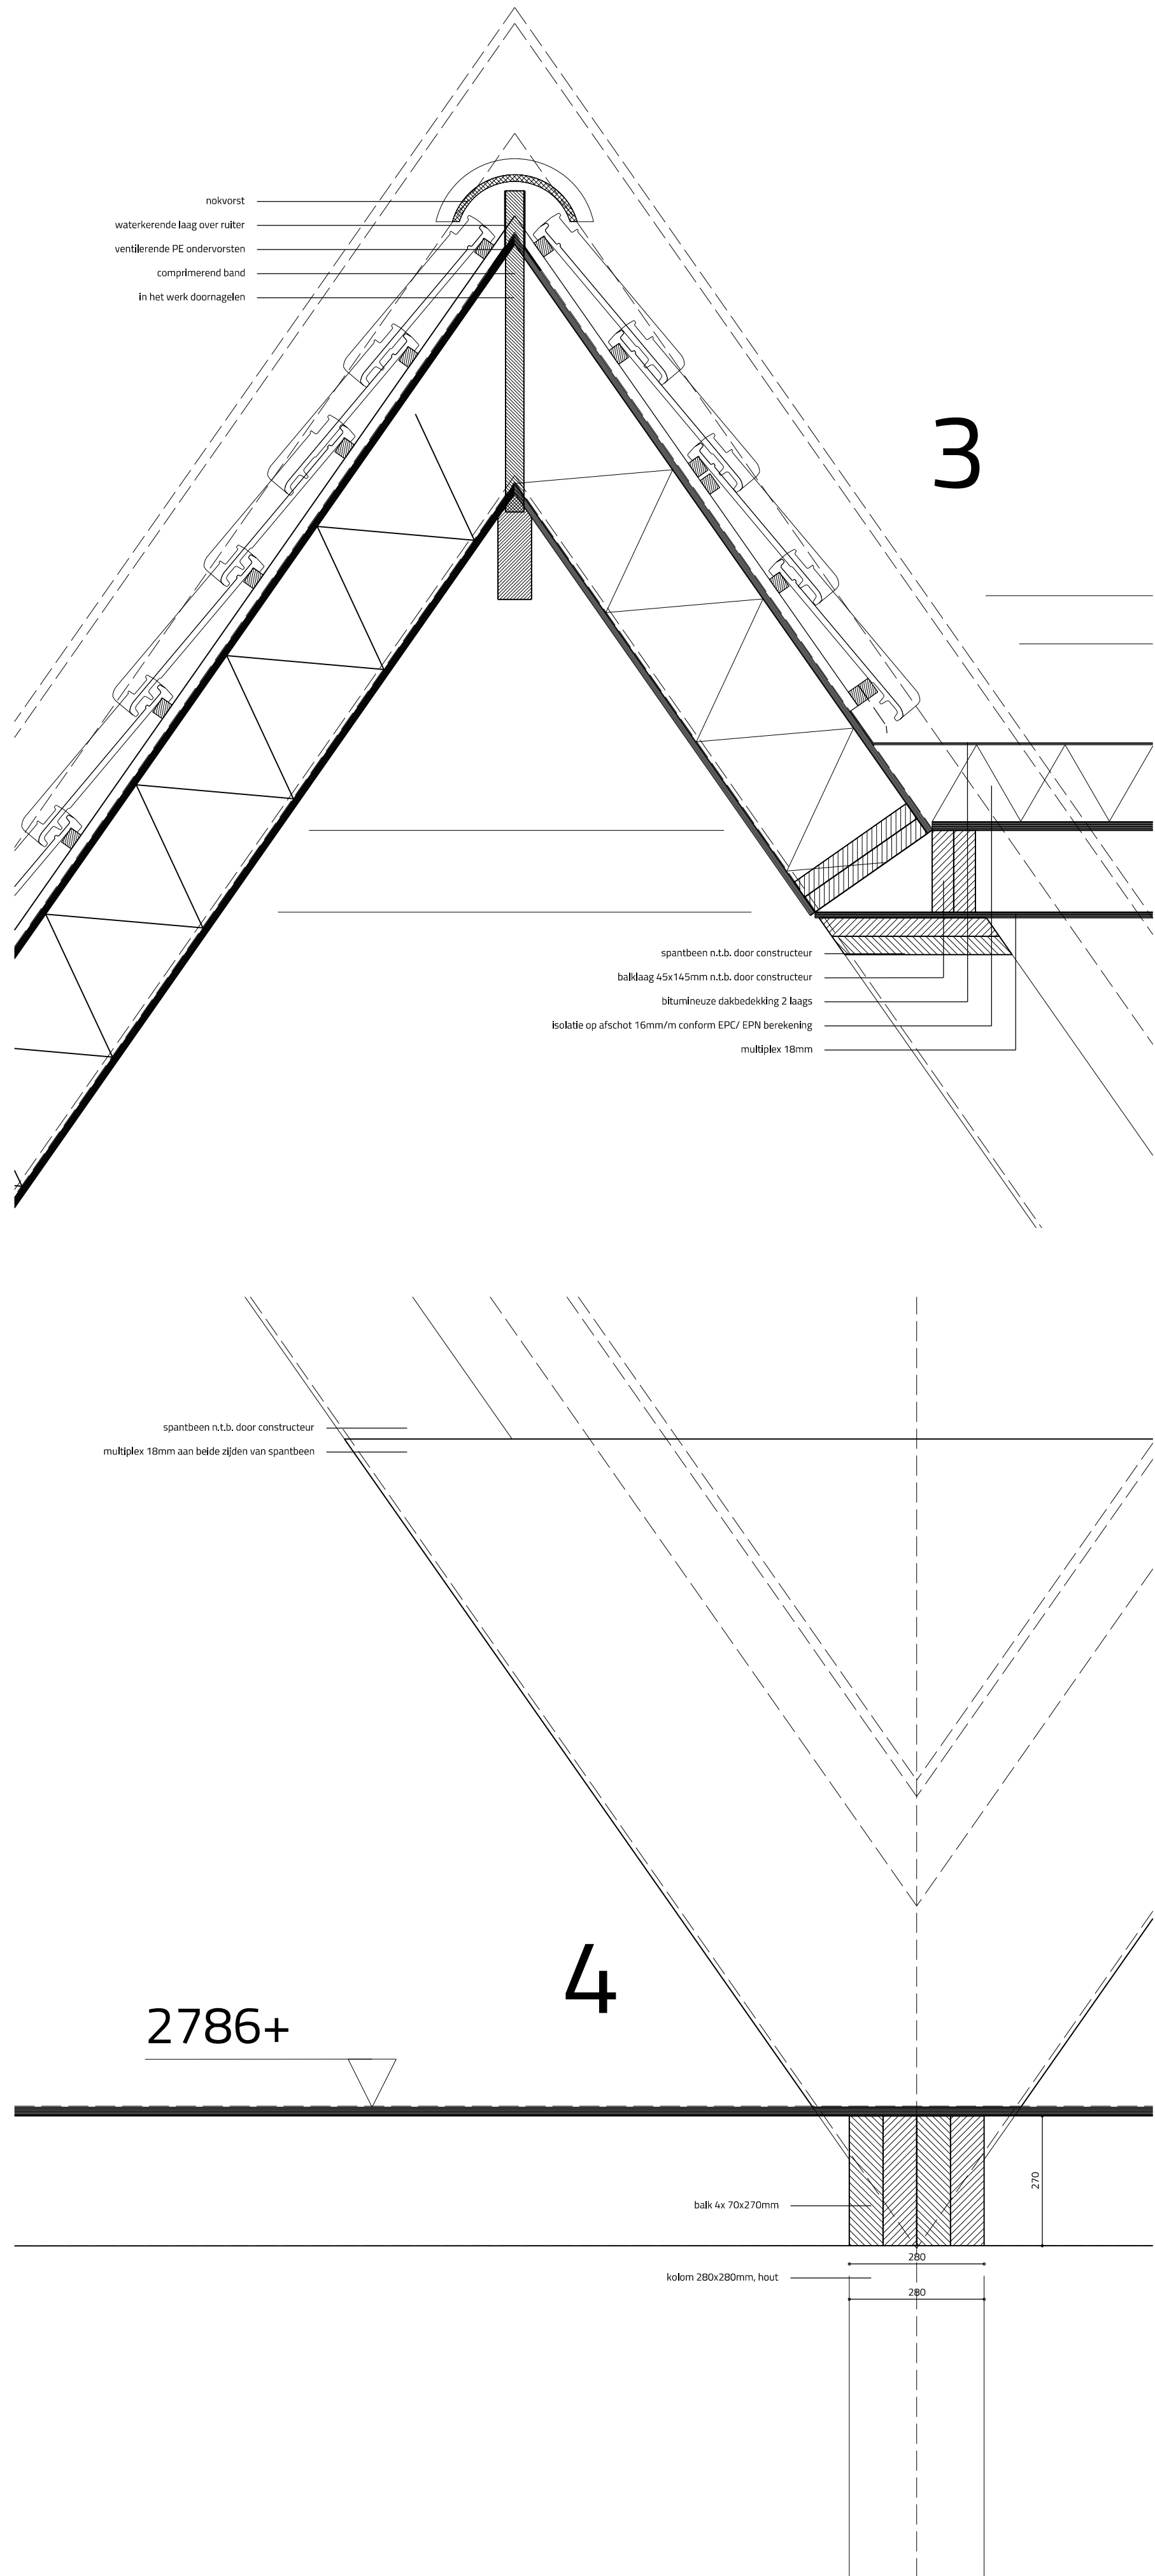

benoorden  
Katwoude

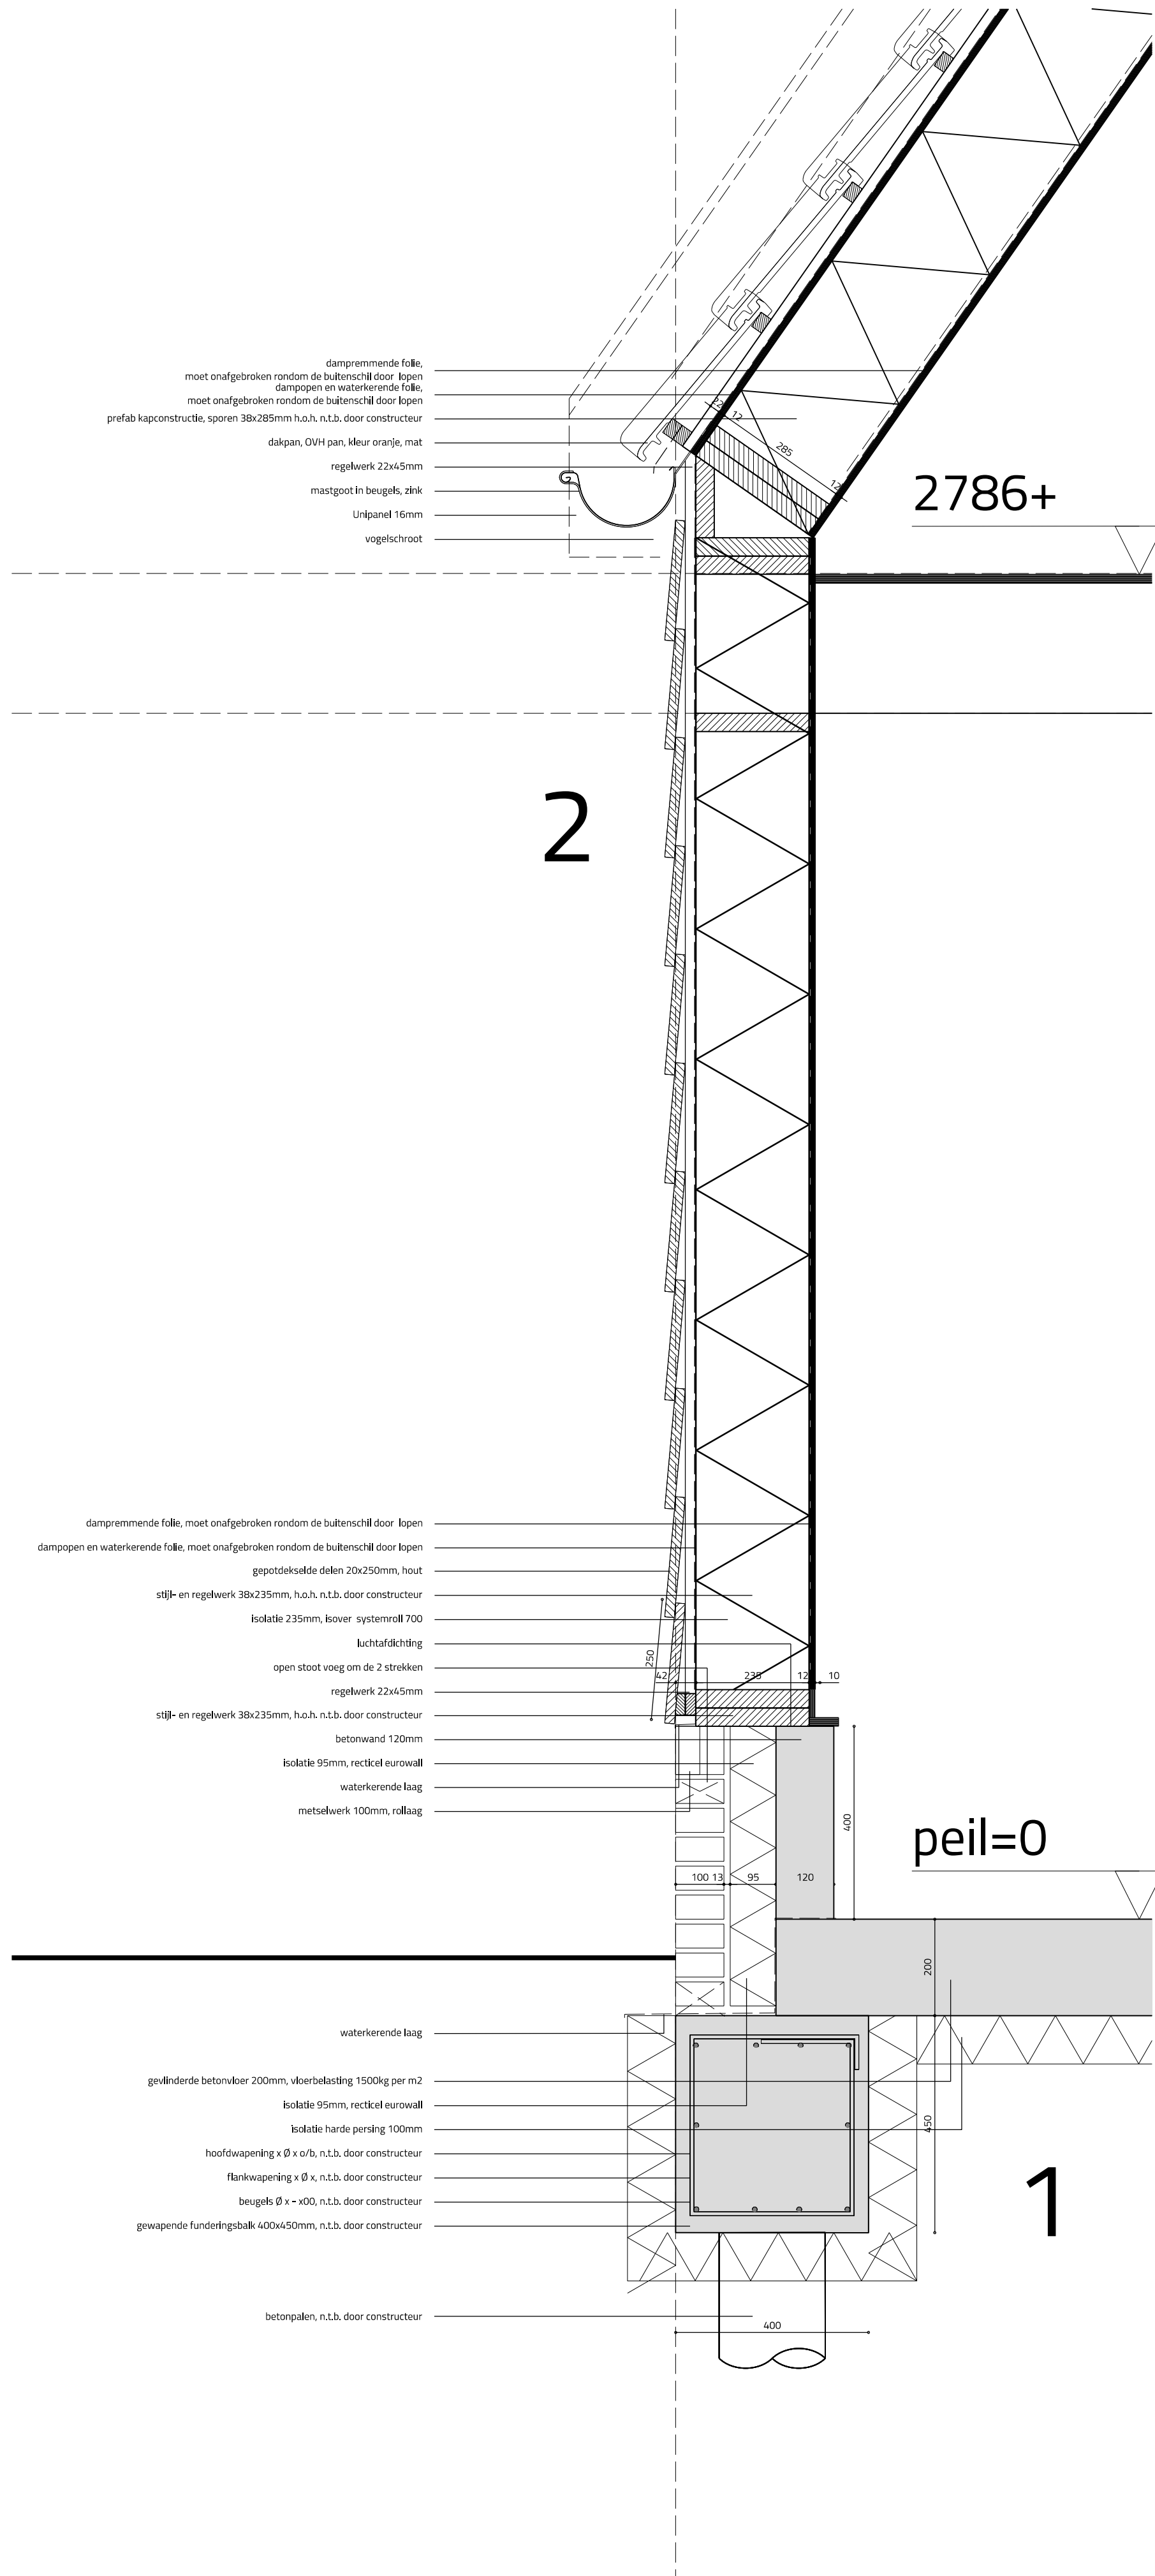

**BOUWBURO rood-hart**

tekeningen | advies | management

Rechtestraat 92  
t: +31 299 67 31 07  
w: [www.bbrh.nl](http://www.bbrh.nl)

1483 BE

DE RIJP  
f: +31 84 738 05 76  
e: [info@bbrh.nl](mailto:info@bbrh.nl)

realiseren van een berging -  
Hoogedijk 1 te Katwoude

details en situatie

Irene Hoeve b.v.  
Hoogedijk 1  
1145 PM KATWOUDE  
t: +316 51 95 80 94

getekend door  
V. Roodhart

getekend op  
31-03-20

schaal  
1:500/10

werkdag  
20016

papier formaat  
A1

tekeningsnummer  
2